


LEGENDA

STAV	NÁVRH	VÝHLAD	
			hranica katastra obce Nová Ves nad Váhom
			hranica lokality č.1/1
			číslo lokality
			plocha výroby - ťažba štrkopieskov
			vysokorýchlostná železničná trať (podľa ZaD č.2 ÚPN VÚC TK)
			vysokorýchlostná železničná trať - označenie neplatnosti trasy
			ochranné pásma letectva
			účelová prístupová komunikácia

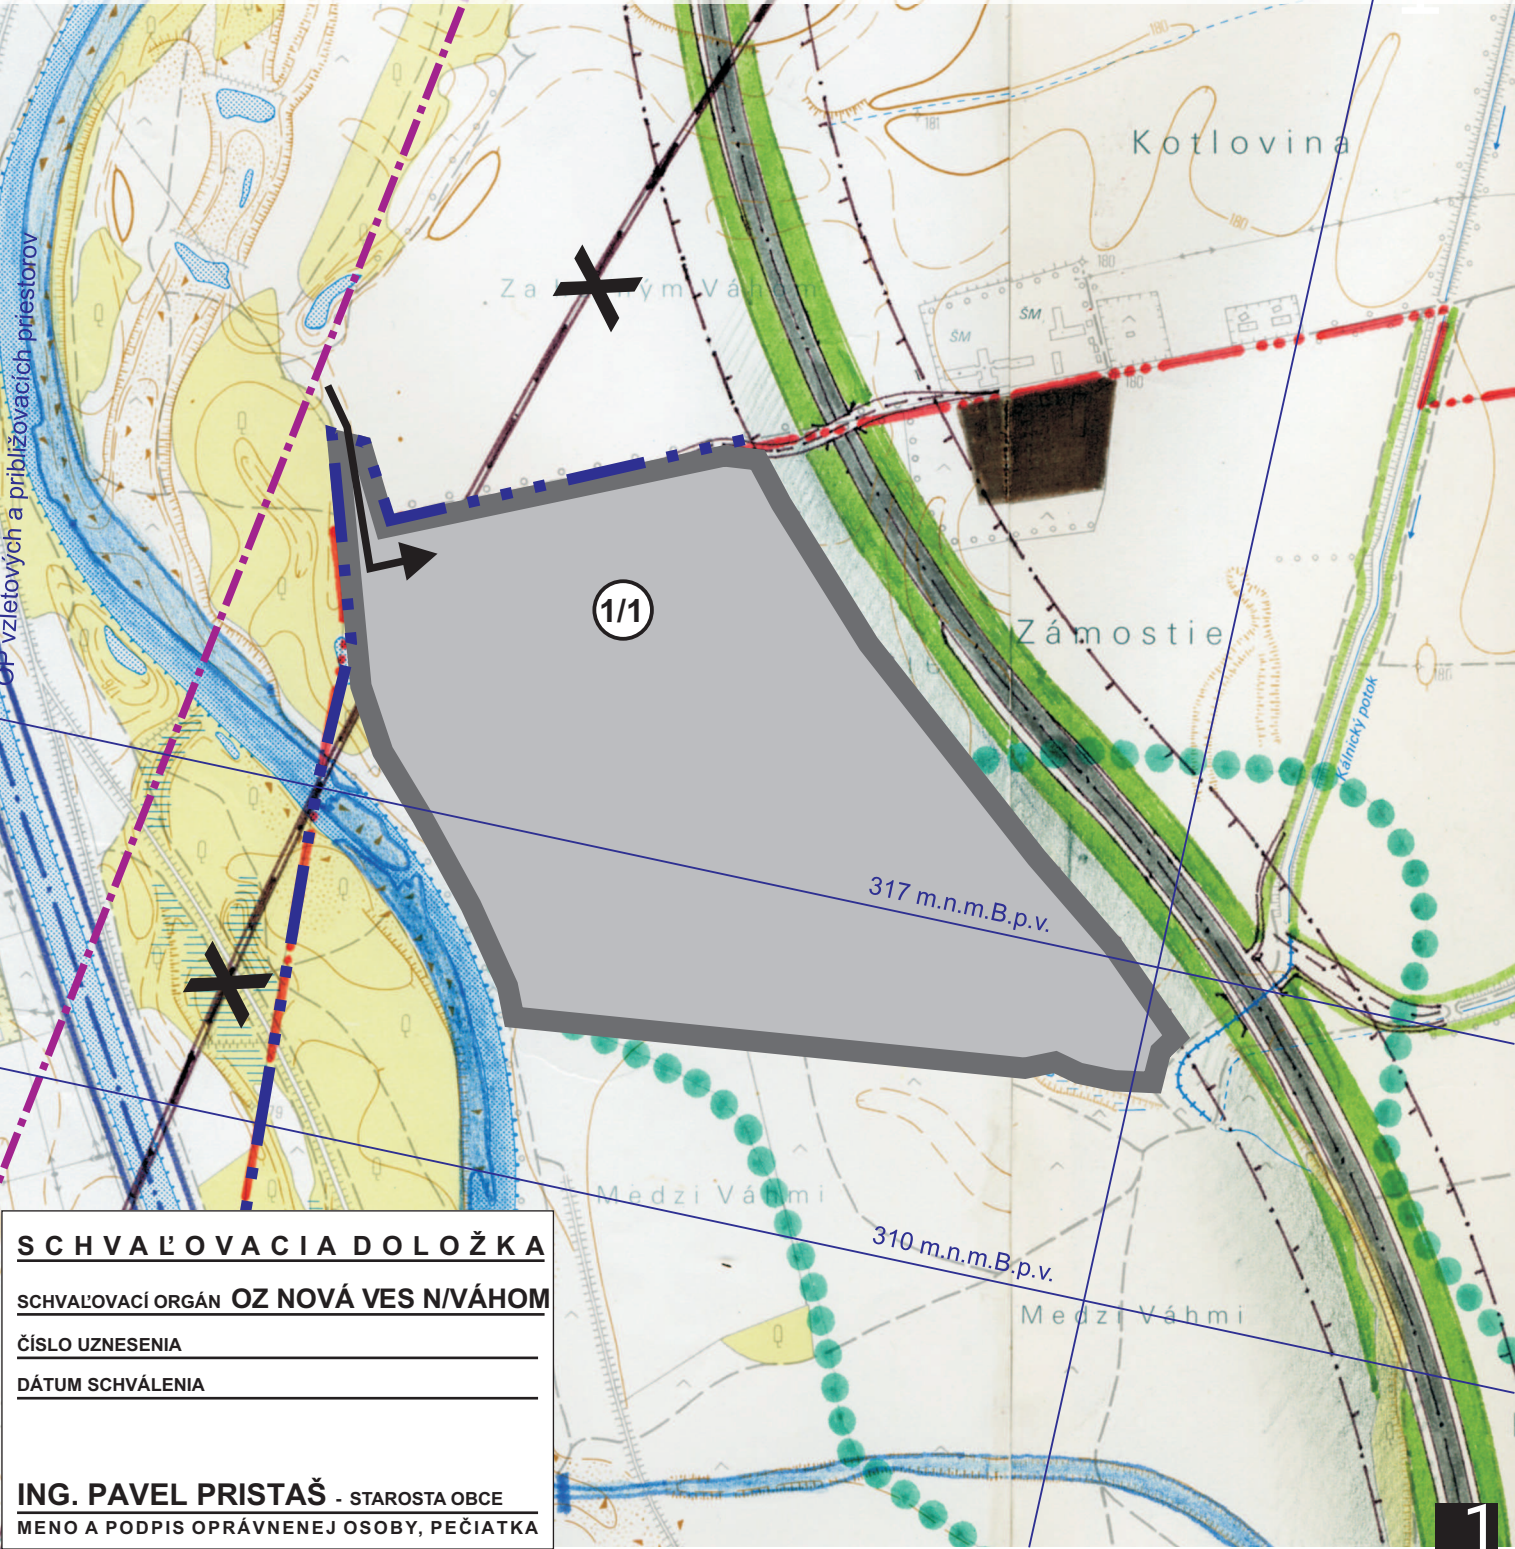

SCHVAĽOVACIA DOLOŽKA

SCHVAĽOVACÍ ORGÁN OZ NOVÁ VES N/VÁHOM

ČÍSLO UZNESENIA

DÁTUM SCHVÁLENIA

ING. PAVEL PRISTAŠ - STAROSTA OBCE

MENO A PODPIS OPRÁVNENEJ OSOBY, PEČIATKA

KOMPLEXNÝ URBANISTICKÝ NÁVRH M 1:10 000
ÚZEMNÝ PLÁN SÚ NOVÁ VES NAD VÁHOM - ZMENY A DOPLNKY Č.1


NÁVRH

SPRACOVAL: ARCHITEKTONICKÝ ATELIER BP

L E G E N D A

	HRANICA KATASTRA OBCE
	HRANICA INTRAVILÁNU K ROKU 1990
	NAVRHOVANÁ HRANICA ZASTAVANÉHO ÚZEMIA
	OBYTNÁ ZÓNA / REZERVA
	OBYTNÁ A REKREAČNÁ ZÓNA (KOPANIČIARSKA ZÁSTAVBA)
	REKREAČNÁ ZÓNA / REZERVA
	VÝROBNÁ ZÓNA / REZERVA
	LOKALITY S NOVOU, RESP. REŠTRUKTURALIZOVANOU VÝSTAVBOU
	ZELEŇ OCHRANNÁ, BARIÉROVÁ, LÍNIOVÁ, PLOCHY PARKOV
	PLOCHA LESA
	HRANICA REVITALIZÁCIE PLOCHY PORASTU V NIVE VÁHU
	CINTORÍNY
	VODNÉ PLOCHY A TOKY
	REVITALIZÁCIA VÁHU
	DIAKNICA D1, E75 A SÚVISIACE OBJEKTY - STAVBA VEREJ. ZÁUJMU
	CESTA II/507
	PARKOVISKO
	VODNÁ CESTA- VÝHLADOVÝ NADREGIONÁLNY ZÁMER
	VYSOKORÝCHLOSTNÁ ŽELEZNIČNÁ TRAŤ- VÝHLAD. NADREG.ZÁMER
	OCHRANNÉ PÁSMA DIAKNICE / CESTY II/507
	VODNÝ ZDROJ / VODOJEM / ČISTIAREŇ ODPADOVÝCH VdD
	PÁSMO HYGIENICKEJ OCHRANY VODNÉHO ZDROJA I.STUP. / II.STUP.
	CHRÁNENÉ ÚZEMIA

SCHVÁLENÝ OBEČNÝM ZASTUPITEĽSTVOM OBCE NOVÁ VES NAD VÁHOM DŇA 06.09.1996

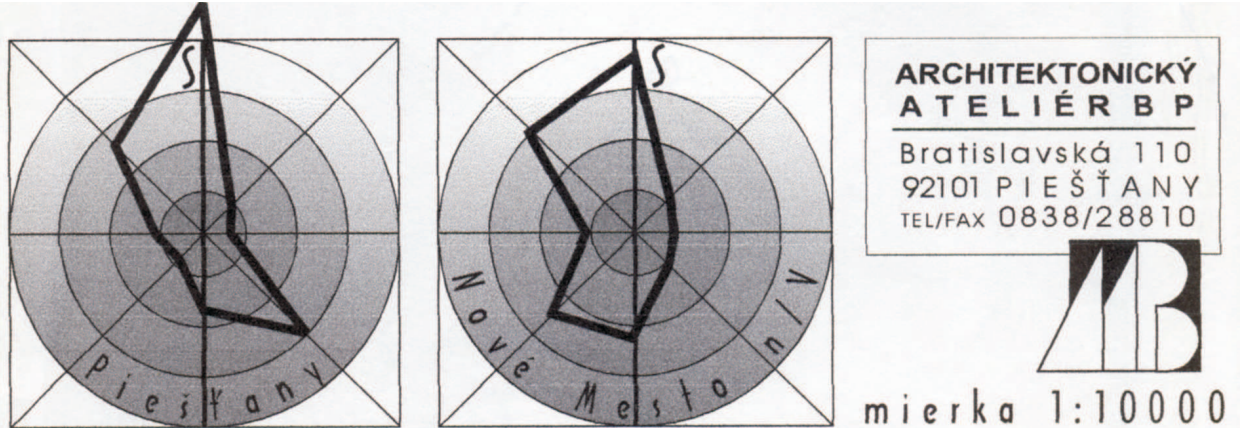

mierka 1:10000

Názov výkresu
KOMPLEXNÝ URBANISTICKÝ NÁVRH 1
územný plán sídelného útvaru Nová Ves n/V