

LEGENDA

STAV NÁVRH VÝHLAD

hranica katastra obce Nová Ves nad Váhom

hranica lokality č.1/1


číslo lokality

ochranné pásma letectva

vysokorychlostná železničná trať (podľa ZaD č.2 ÚPN VÚC TK)

vysokorychlostná železničná trať - označenie neplatnosti trasy

účelová prístupová komunikácia

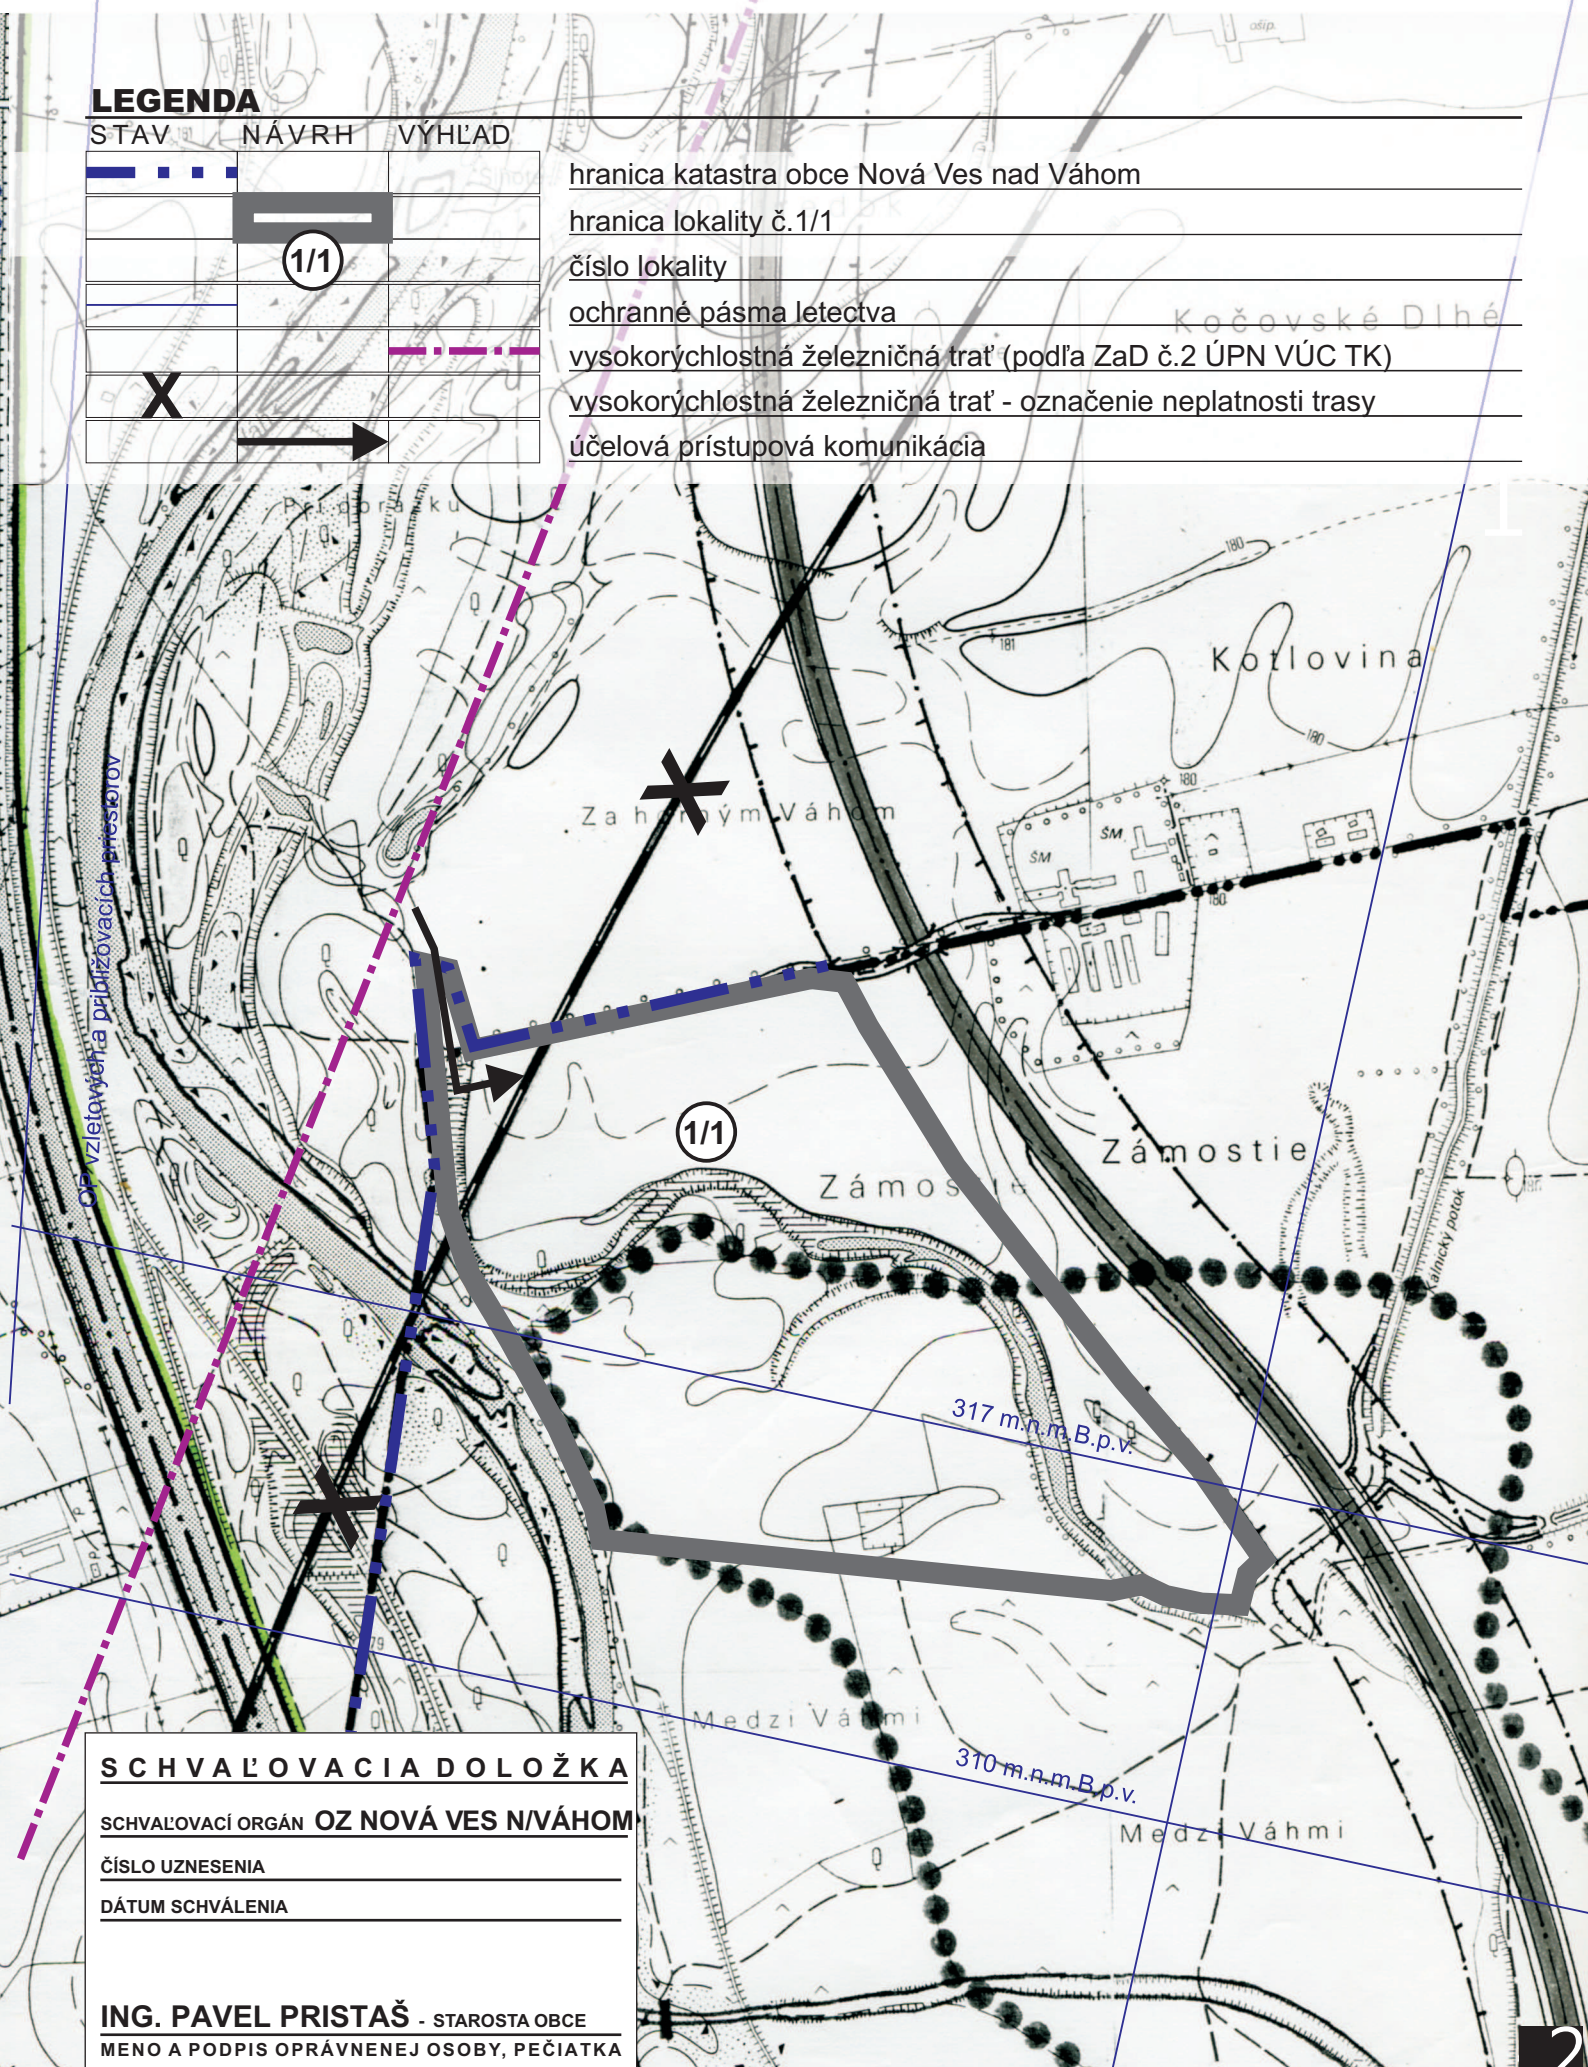

SCHVAĽOVACIA DOLOŽKA

SCHVAĽOVACÍ ORGÁN OZ NOVÁ VES N/VÁHOM

ČÍSLO UZNESENIA

DÁTUM SCHVÁLENIA

ING. PAVEL PRISTAŠ - STAROSTA OBCE

MENO A PODPIS OPRÁVNENEJ OSOBY, PEČIATKA

DOPRAVA M 1:10 000

ÚZEMNÝ PLÁN SÚ NOVÁ VES NAD VÁHOM - ZMENY A DOPLNKY Č.1

SPRACOVAL: ARCHITEKTONICKÝ ATELIÉR BP

NÁVRH

2

L E G E N D A

HRANICA KATASTRA OBCE

HRANICA INTRAVILÁNU OBCE STANOVENÁ V R.1990

NAVROVANÁ HRANICA ZASTAVANÉHO ÚZEMIA

DIALNICA D61 - E75 - NADREGIONÁLNY ZÁMER

CESTA II/507, ZBERNÁ KOMUNIKÁCIA B-2 / VÝHLAD

OBSLUŽNÁ KOMUNIKÁCIA D-1

UKLUDNENÁ KOMUNIKÁCIA C

CYKLISTICKÁ TRASA

POĽNÁ CESTA

OCHRANNÉ PÁSMO DIALNICE

OCHRANNÉ PÁSMO CESTY II/507

VODNÁ CESTA - NADREGIONÁLNY ZÁMER

PLOCHY STATICKEJ DOPRAVY


ZASTÁVKA AUTOBUSOVEJ DOPRAVY

IZOCHRONA ČASOVEJ DOSTUPNOSTI ZASTÁVOK HD 5 MIN.

IZOCHRONA ČASOVEJ DOSTUPNOSTI ZASTÁVOK HD 7 MIN.

LOKALITY S NOVOU RESP. REŠTRUKTURALIZ. ZÁSTAVBOU

SCHVÁLENÝ OBCNÝM ZASTUPITEL'STVOM OBCE NOVÁ VES NAD VÁHOM DŇA 06.09.1996

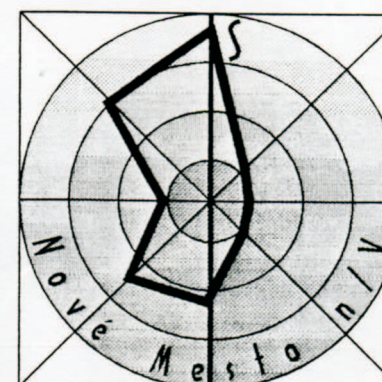

ARCHITEKTONICKÝ
ATELIÉR B P

Bratislavská 110
92101 PIEŠŤANY
TEL/FAX 0838/28810



mierka 1:10000

Názov výkresu

DOPRAVA

územný plán sídelného útvaru Nová Ves n/V

2