

LEGENDA

| STAV | NÁVRH | VÝHLAD |
|------|-------|--------|
|      |       |        |
|      |       |        |
hranica katastra obce Nová Ves nad Váhom

hranica lokality č.1/1

číslo lokality


plocha výroby - ťažba štrkopieskov

vysokorýchlostná železničná trať (podľa ZaD č.2 ÚPN VÚC TK)

vysokorýchlostná železničná trať - označenie neplatnosti trasy

ochranné pásma letectva

účelová prístupová komunikácia

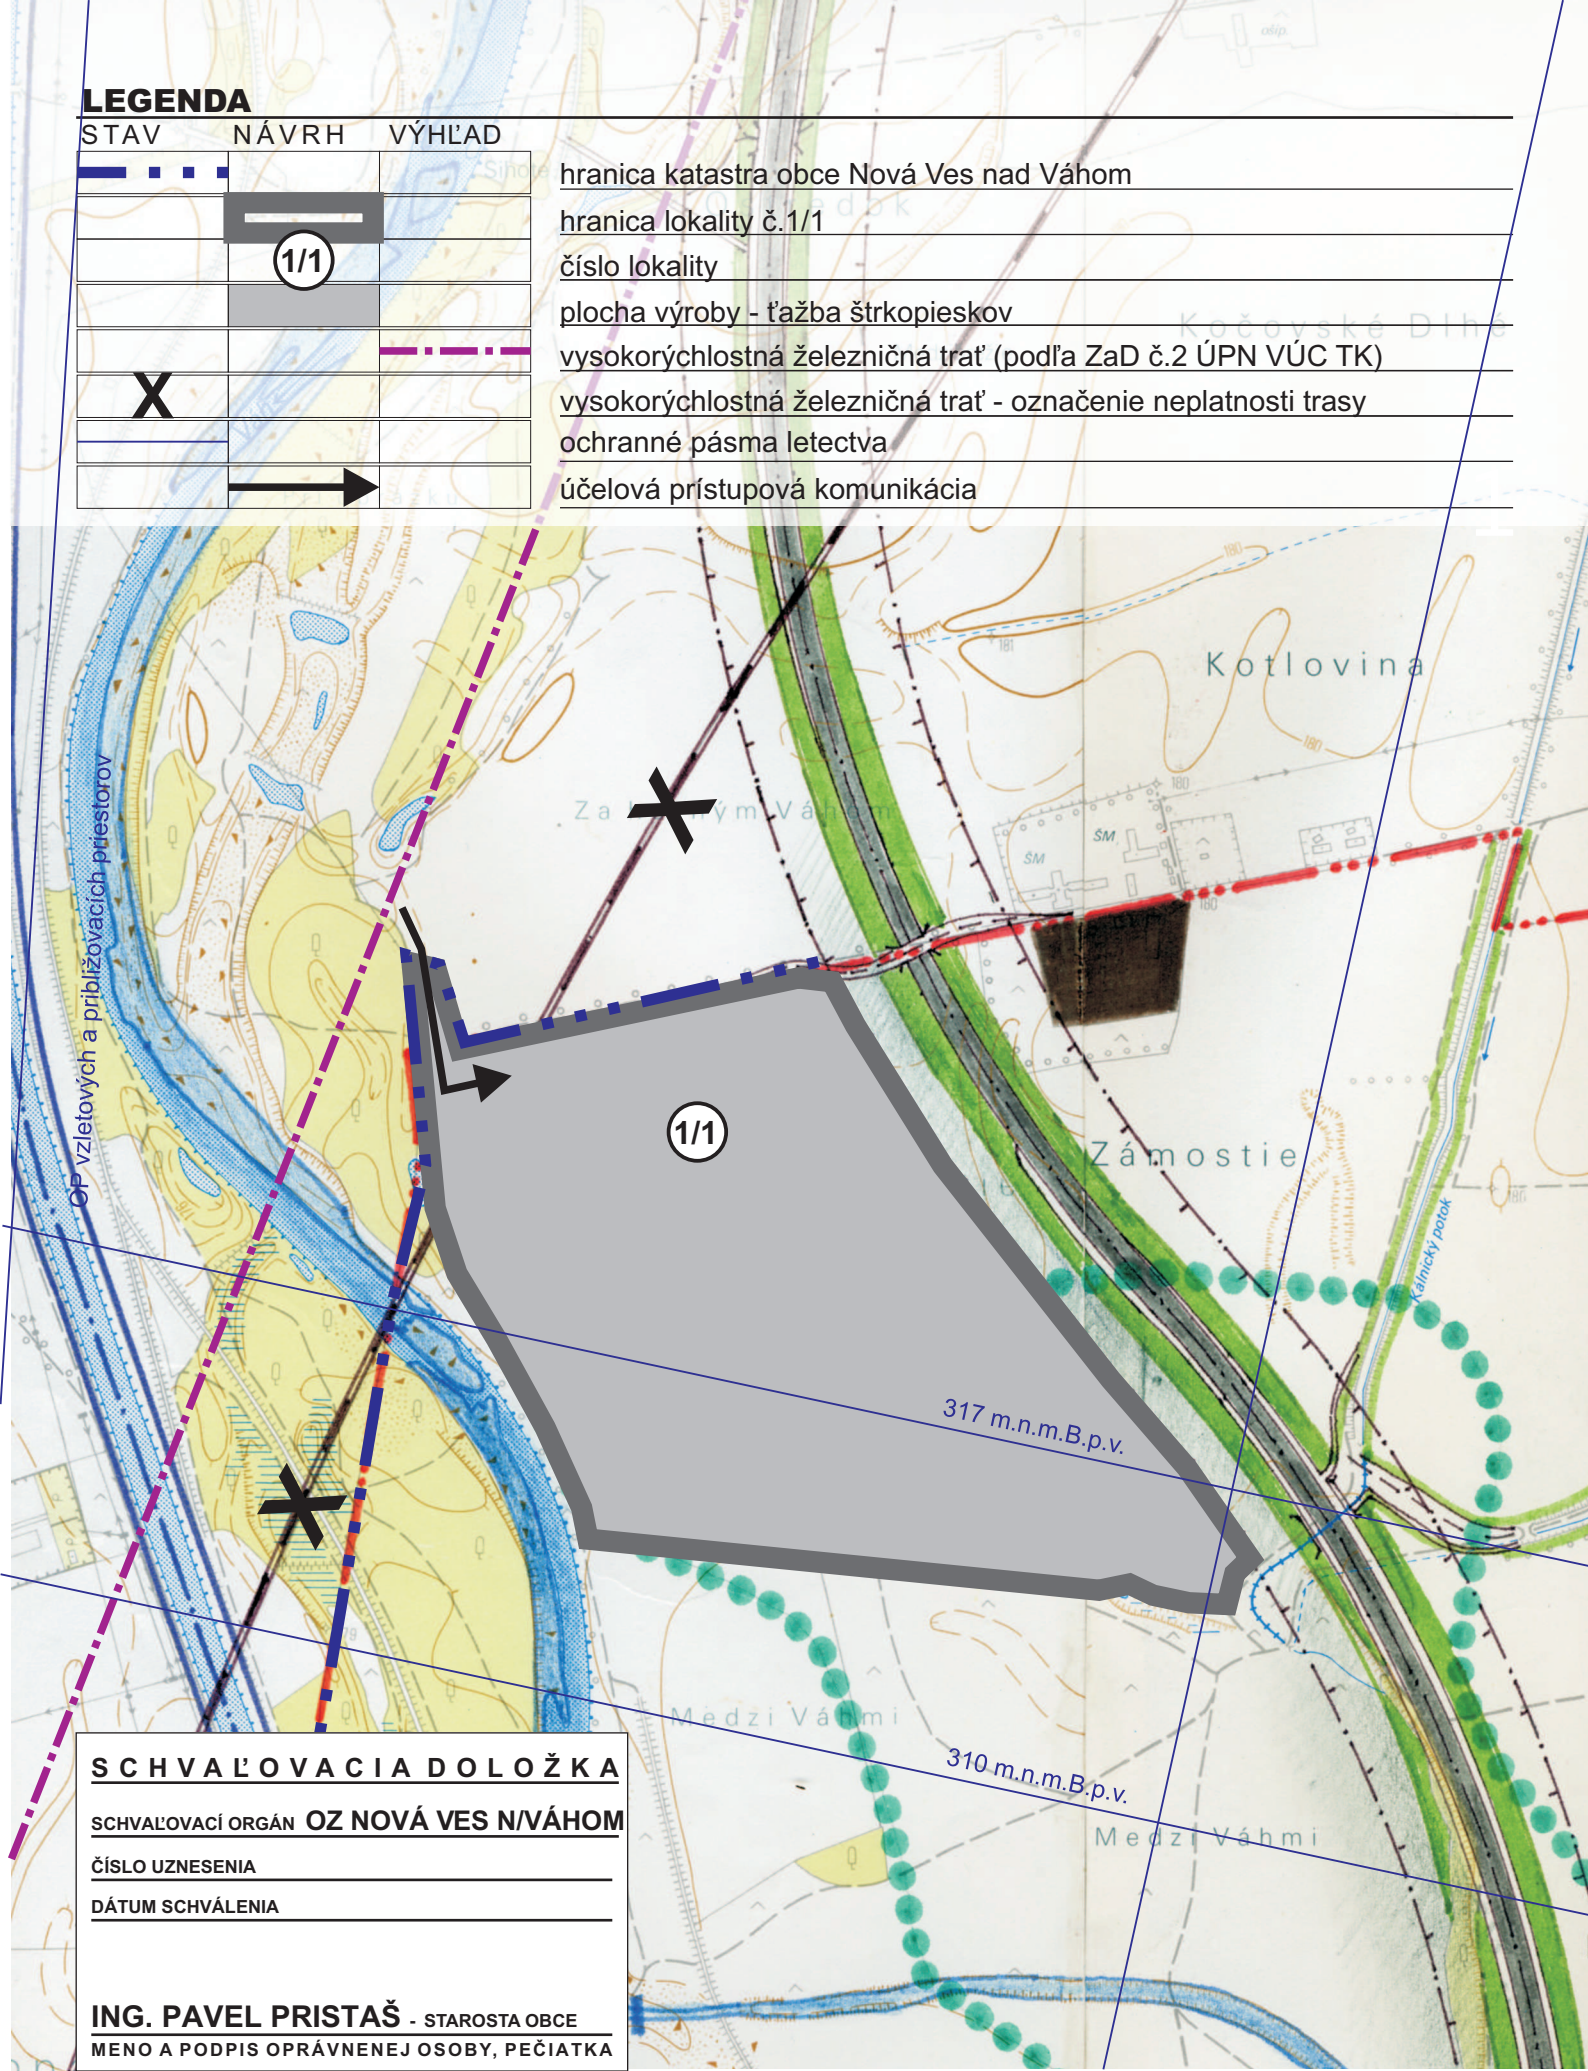

SCHVAĽOVACIA DOLOŽKA

|                                          |                     |
|------------------------------------------|---------------------|
| SCHVAĽOVACÍ ORGÁN                        | OZ NOVÁ VES N/VÁHOM |
| ČÍSLO UZNESENIA                          |                     |
| DÁTUM SCHVÁLENIA                         |                     |
| ING. PAVEL PRISTAŠ - STAROSTA OBCE       |                     |
| MENO A PODPIS OPRÁVNENEJ OSOBY, PEČIATKA |                     |

SCHÉMA ZÁVAZNÝCH ČASTÍ M 1:10 000

ÚZEMNÝ PLÁN SÚ NOVÁ VES NAD VÁHOM - ZMENY A DOPLNKY Č.1

SPRACOVAL: ARCHITEKTONICKÝ ATELIÉR BP

NÁVRH

LEGENDA

|  |                                                             |
|--|-------------------------------------------------------------|
|  | HRANICA KATASTRA OBCE                                       |
|  | HRANICA INTRAVILÁNU K ROKU 1990                             |
|  | NAVROVANÁ HRANICA ZASTAVANÉHO ÚZEMIA                        |
|  | OBYTNÁ ZÓNA / REZERVA                                       |
|  | OBYTNÁ A REKREAČNÁ ZÓNA (KOPANIČIARSKA ZÁSTAVBA)            |
|  | REKREAČNÁ ZÓNA / REZERVA                                    |
|  | VÝROBNÁ ZÓNA / REZERVA                                      |
|  | LOKALITY S NOVOU, RESP. REŠTRUKTURALIZOVANOU VÝSTAVBOU      |
|  | ZELEŇ OCHRANNÁ, BARIÉROVÁ, LÍNIOVÁ, PLOCHY PARKOV           |
|  | PLOCHA LESA                                                 |
|  | HRANICA REVITALIZÁCIE PLOCHY PORASTU V NIVE VÁHU            |
|  | CINTORÍNY                                                   |
|  | VODNÉ PLOCHY A TOKY                                         |
|  | REVITALIZÁCIA VÁHU                                          |
|  | DIAĽNICA D1, E75 A SÚVISIACE OBJEKTY - STAVBA VEREJ. ZÁUJMU |
|  | CESTA II/507                                                |
|  | PARKOVISKO                                                  |
|  | VODNÁ CESTA- VÝHLADOVÝ NADREGIONÁLNY ZÁMER                  |
|  | VYSOKORÝCHLOSTNÁ ŽELEZNIČNÁ TRAŤ- VÝHLAD. NADREG.ZÁMER      |
|  | OCHRANNÉ PÁSMA DIAĽNICE / CESTY II/507                      |
|  | VODNÝ ZDROJ / VODOJEM / ČISTIAREŇ ODPADOVÝCH VŮD            |
|  | PÁSMO HYGIENICKEJ OCHRANY VODNÉHO ZDROJA I.STUP. / II.STUP. |
|  | CHRÁNENÉ ÚZEMIA                                             |

SCHVÁLENÝ OBEČNÝM ZASTUPITEĽSTVOM OBCE NOVÁ VES NAD VÁHOM DŇA 06.09.1996

ARCHITEKTONICKÝ  
ATELIÉR B P

Bratislavská 110  
92101 PIEŠŤANY  
TEL/FAX 0838/28810

mierka 1:10000

Názov výkresu

KOMPLEXNÝ URBANISTICKÝ NÁVRH 1

územný plán sídelného útvaru Nová Ves n/V