


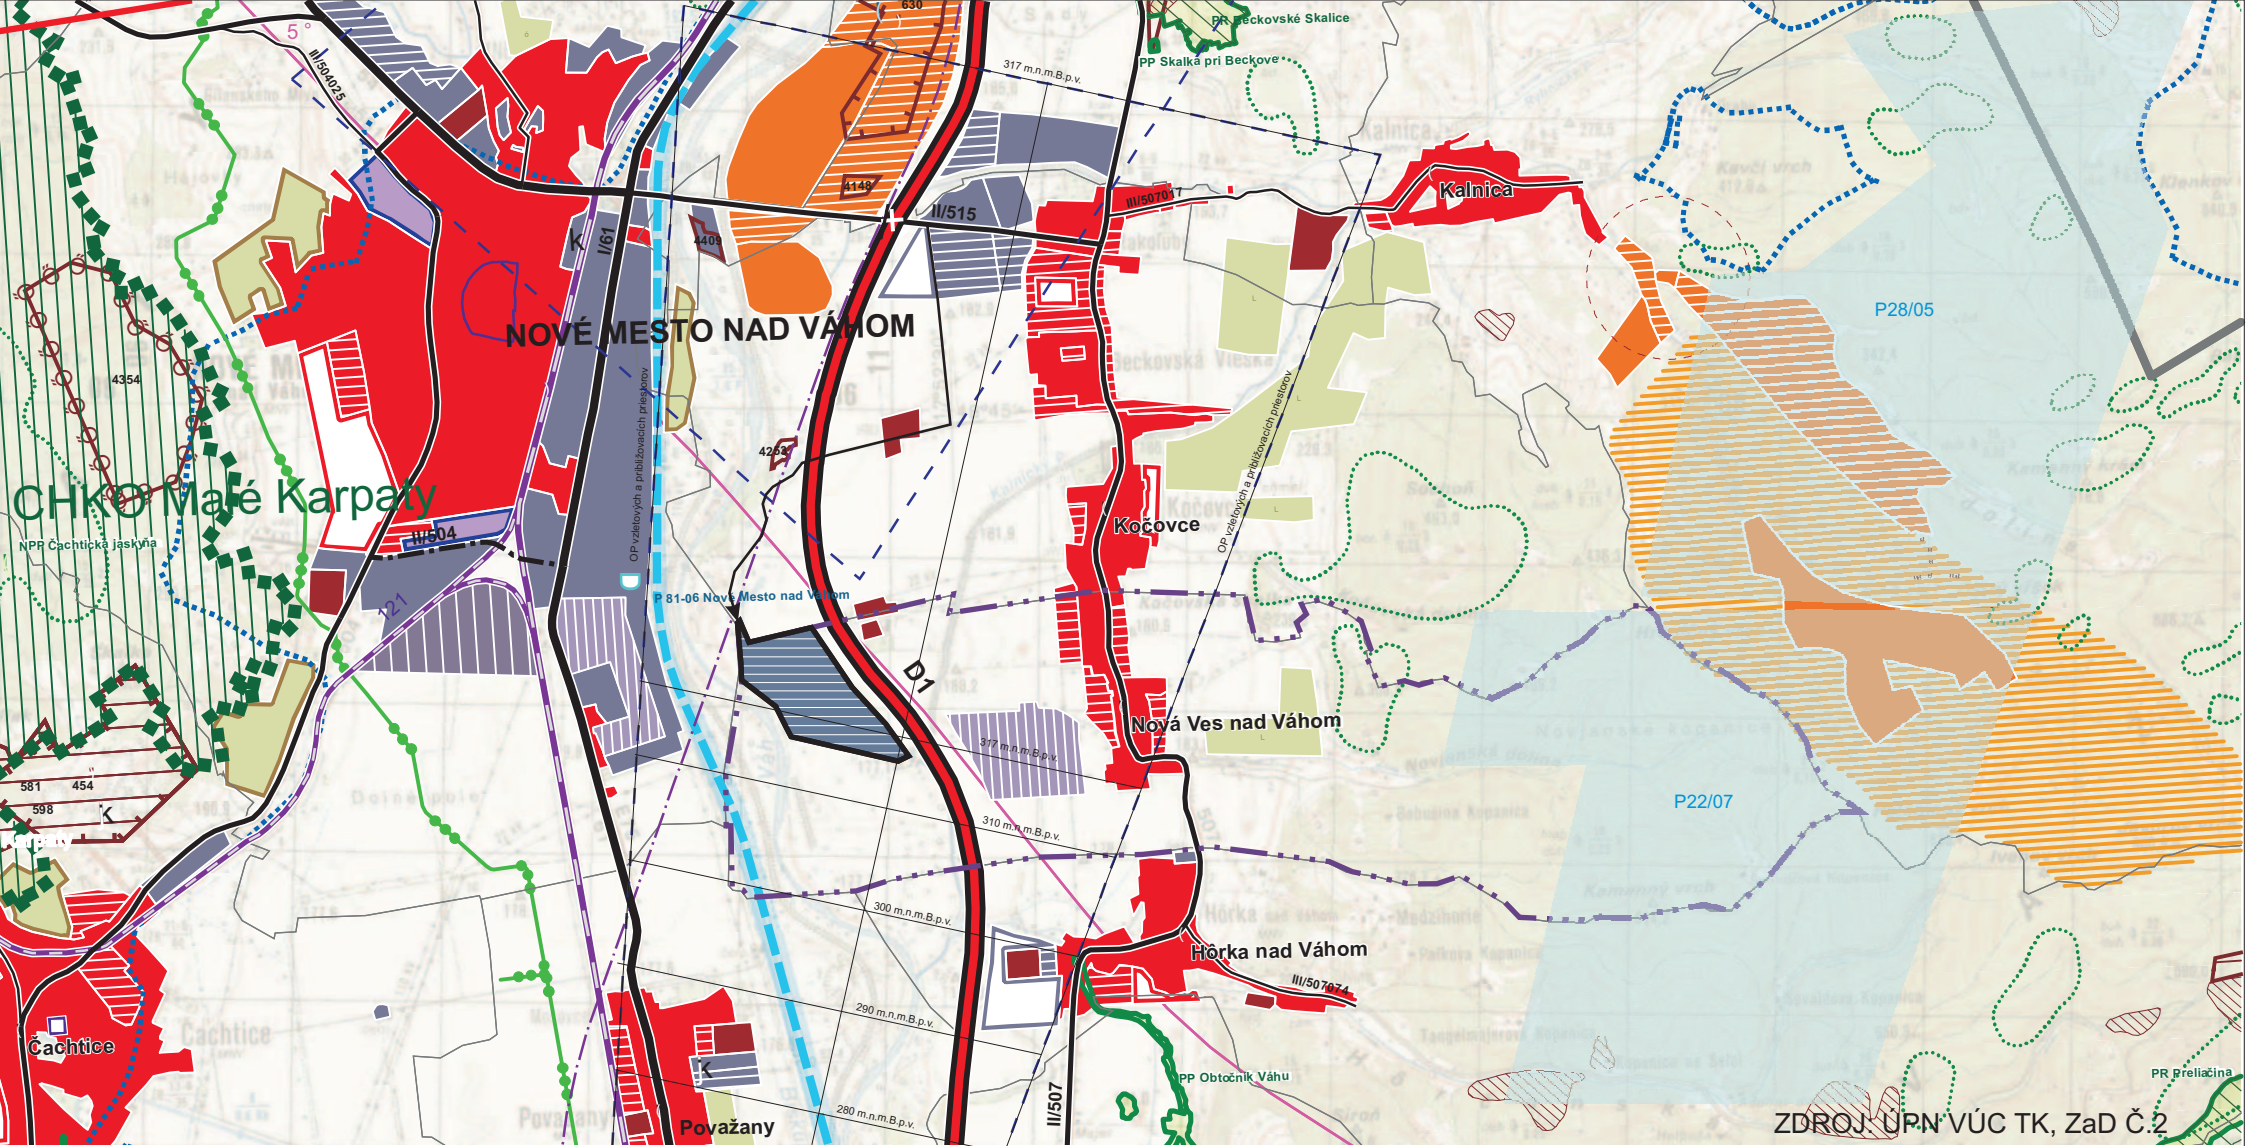

ZDROJ ÚPN VÚC TK, ZaD Č.2

LEGENDA

STAV	NÁVRH	VÝHLAD

hranica katastra obce Nová Ves nad Váhom
obytné plochy
priemyselný park regionálneho významu
plochy priemyselnej výroby, skladov
plochy rekreácie, cestovného ruchu, športu
plochy poľnohospodárskej výroby
prieskumné územie U rudy platnosť do 26.6.2015

STAV	NÁVRH	VÝHLAD

diaľnica
cesta I. triedy
vysokorychlostná železničná trať (VRT)
vodná cesta, prístav AGN
ochranné lesy
špeciálne kultúry
predmet ZaD 1 PN S Nov Ves nad V hom

ŠIRŠIE VZŤAHY M 1:50000 - KOMPLEXNÝ URBANISTICKÝ NÁVRH ÚZEMNÝ PLÁN SÚ NOVÁ VES NAD VÁHOM - ZMENY A DOPLNKY Č.1

NÁVRH

SPRACOVAL: ARCHITEKTONICKÝ ATELIER BP

SCHVAĽOVACIA DOLOŽKA

SCHVAĽOVACÍ ORGÁN OZ NOVÁ VES N/VÁHOM

ČÍSLO UZNESENIA

DÁTUM SCHVÁLENIA

ING. PAVEL PRISTAŠ - STAROSTA OBCE
MENO A PODPIS OPRÁVNENEJ OSOBY, PEČIATKA