


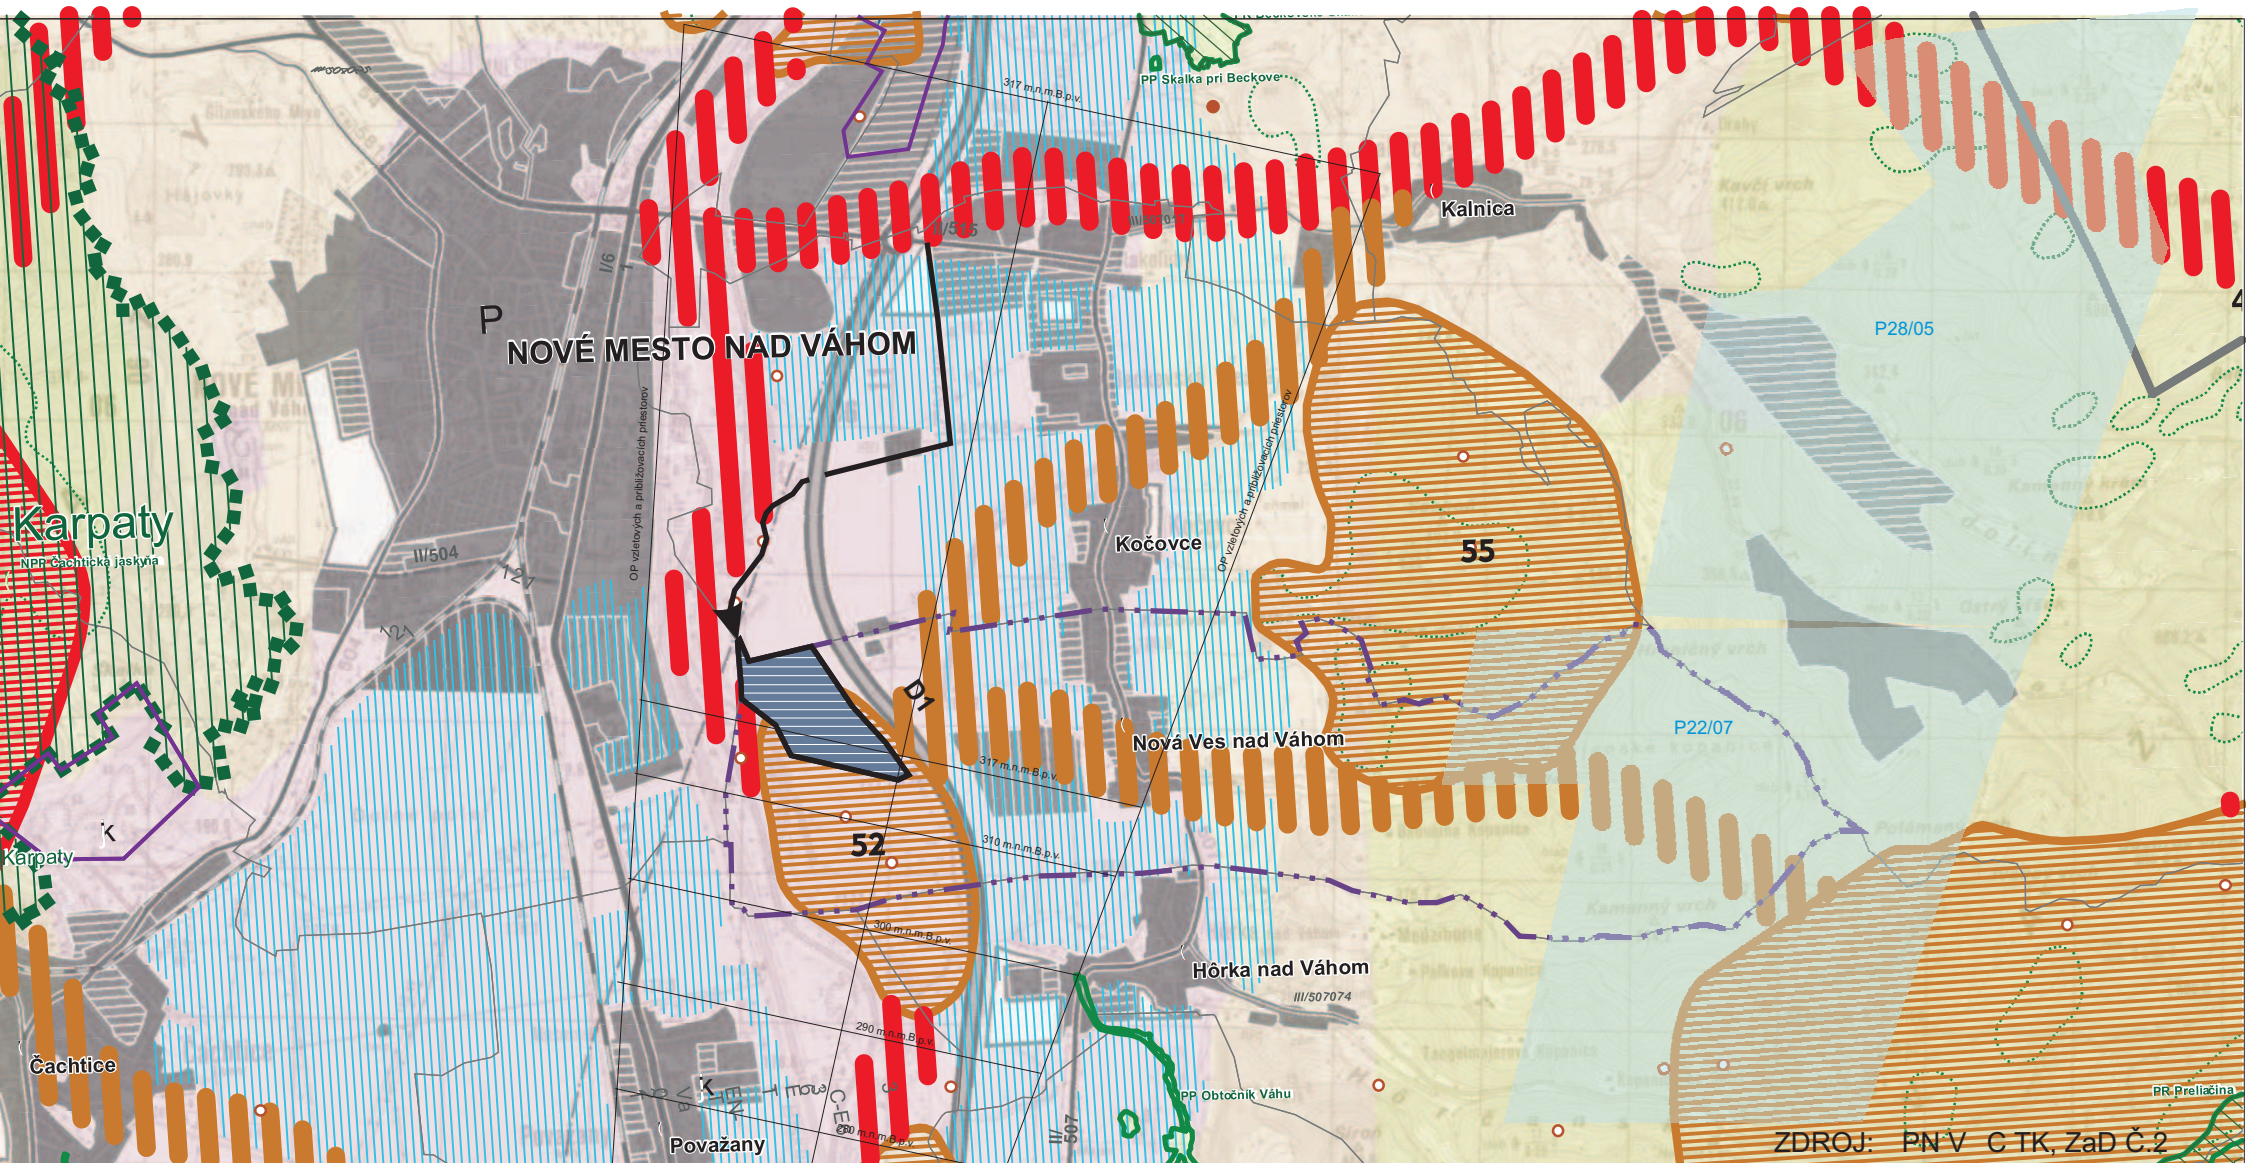

ZDROJ: PN V C TK, ZaD Č.2

SCHVAĽOVACIA DOLOŽKA

SCHVAĽOVACÍ ORGÁN OZ NOVÁ VES N/VÁHOM

ČÍSLO UZNESENIA

DÁTUM SCHVÁLENIA

ING. PAVEL PRISTAŠ - STAROSTA OBCE
MENO A PODPIS OPRÁVNENEJ OSOBY, PEČIATKA

LEGENDA

STAV NÁVRH VÝHLAD

hranica katastra obce Nová Ves nad Váhom
zastavané územie
priemyselný park regionálneho významu
VRT
diaľnica
cesta I. triedy/ účelová komunikácia
priestor ekologicky narušený

STAV NÁVRH VÝHLAD

biokoridor nadregionálneho významu
biokoridor regionálneho významu
biocentrum regionálneho významu
ochranné lesy/ genofondové plochy
chránená krajinná oblasť (CHKO)
prieskumné územie U rudy platnosť do 26.6.2015
predmet ZaD 1 PN S Nová Ves nad Váhom

ŠIRŠIE VZŤAHY M 1:50000 - USES

ÚZEMNÝ PLÁN SÚ NOVÁ VES NAD VÁHOM - ZMENY A DOPLNKY Č.1

SPRACOVAL: ARCHITEKTONICKÝ ATELIÉR BP

NÁVRH