




L E G E N D A	
	HRANICA KATASTRA OBCE
	HRANICA INTRAVILÁNU K ROKU 1990
	NAVRHOVANÁ HRANICA ZASTAVANÉHO ÚZEMIA
	OBYTNÁ ZÓNA / REZERVA
	OBYTNÁ A REKREAČNÁ ZÓNA (KOPANIČIARSKA ZÁSTAVBA)
	REKREAČNÁ ZÓNA / REZERVA
	VÝROBNÁ ZÓNA / REZERVA
	LOKALITY S NOVOU, RESP. REŠTRUKTURALIZOVANOU VÝSTAVBOU
	ZELEŇ OCHRANNÁ, BARIÉROVÁ, LÍNIOVÁ, PLOCHY PARKOV
	PLOCHA LEŠA
	HRANICA REVITALIZÁCIE PLOCHY PORASTU V NIVE VÁHU
	CINTORÍNY
	VODNÉ PLOCHY A TOKY
	REVITALIZÁCIA VÁHU
	DIAĽNICA D1, E75 A SÚVISIACE OBJEKTY - STAVBA VEREJ. ZÁUJMU
	CESTA II/507
	PARKOVISKO
	VODNÁ CESTA- VÝHLADOVÝ NADREGIONÁLNY ZÁMER
	VYSOKORÝCHLOSTNÁ ŽELEZNIČNÁ TRÁŤ- VÝHLAD. NADREG.ZÁMER
	OCHRANNÉ PÁSMA DIAĽNICE / CESTY II/507
	VODNÝ ZDROJ / VODOJEM / ČISTIAREŇ ODPADOVÝCH VÔD
	PÁSMO HYGIENICKEJ OCHRANY VODNÉHO ZDROJA I.STUP. / II.STUP.
	CHRÁNENÉ ÚZEMIA

SCHVÁLENÝ OBEČNÝM ZASTUPITEĽSTVOM OBCE NOVÁ VES NAD VÁHOM DŇA 06.09.1996

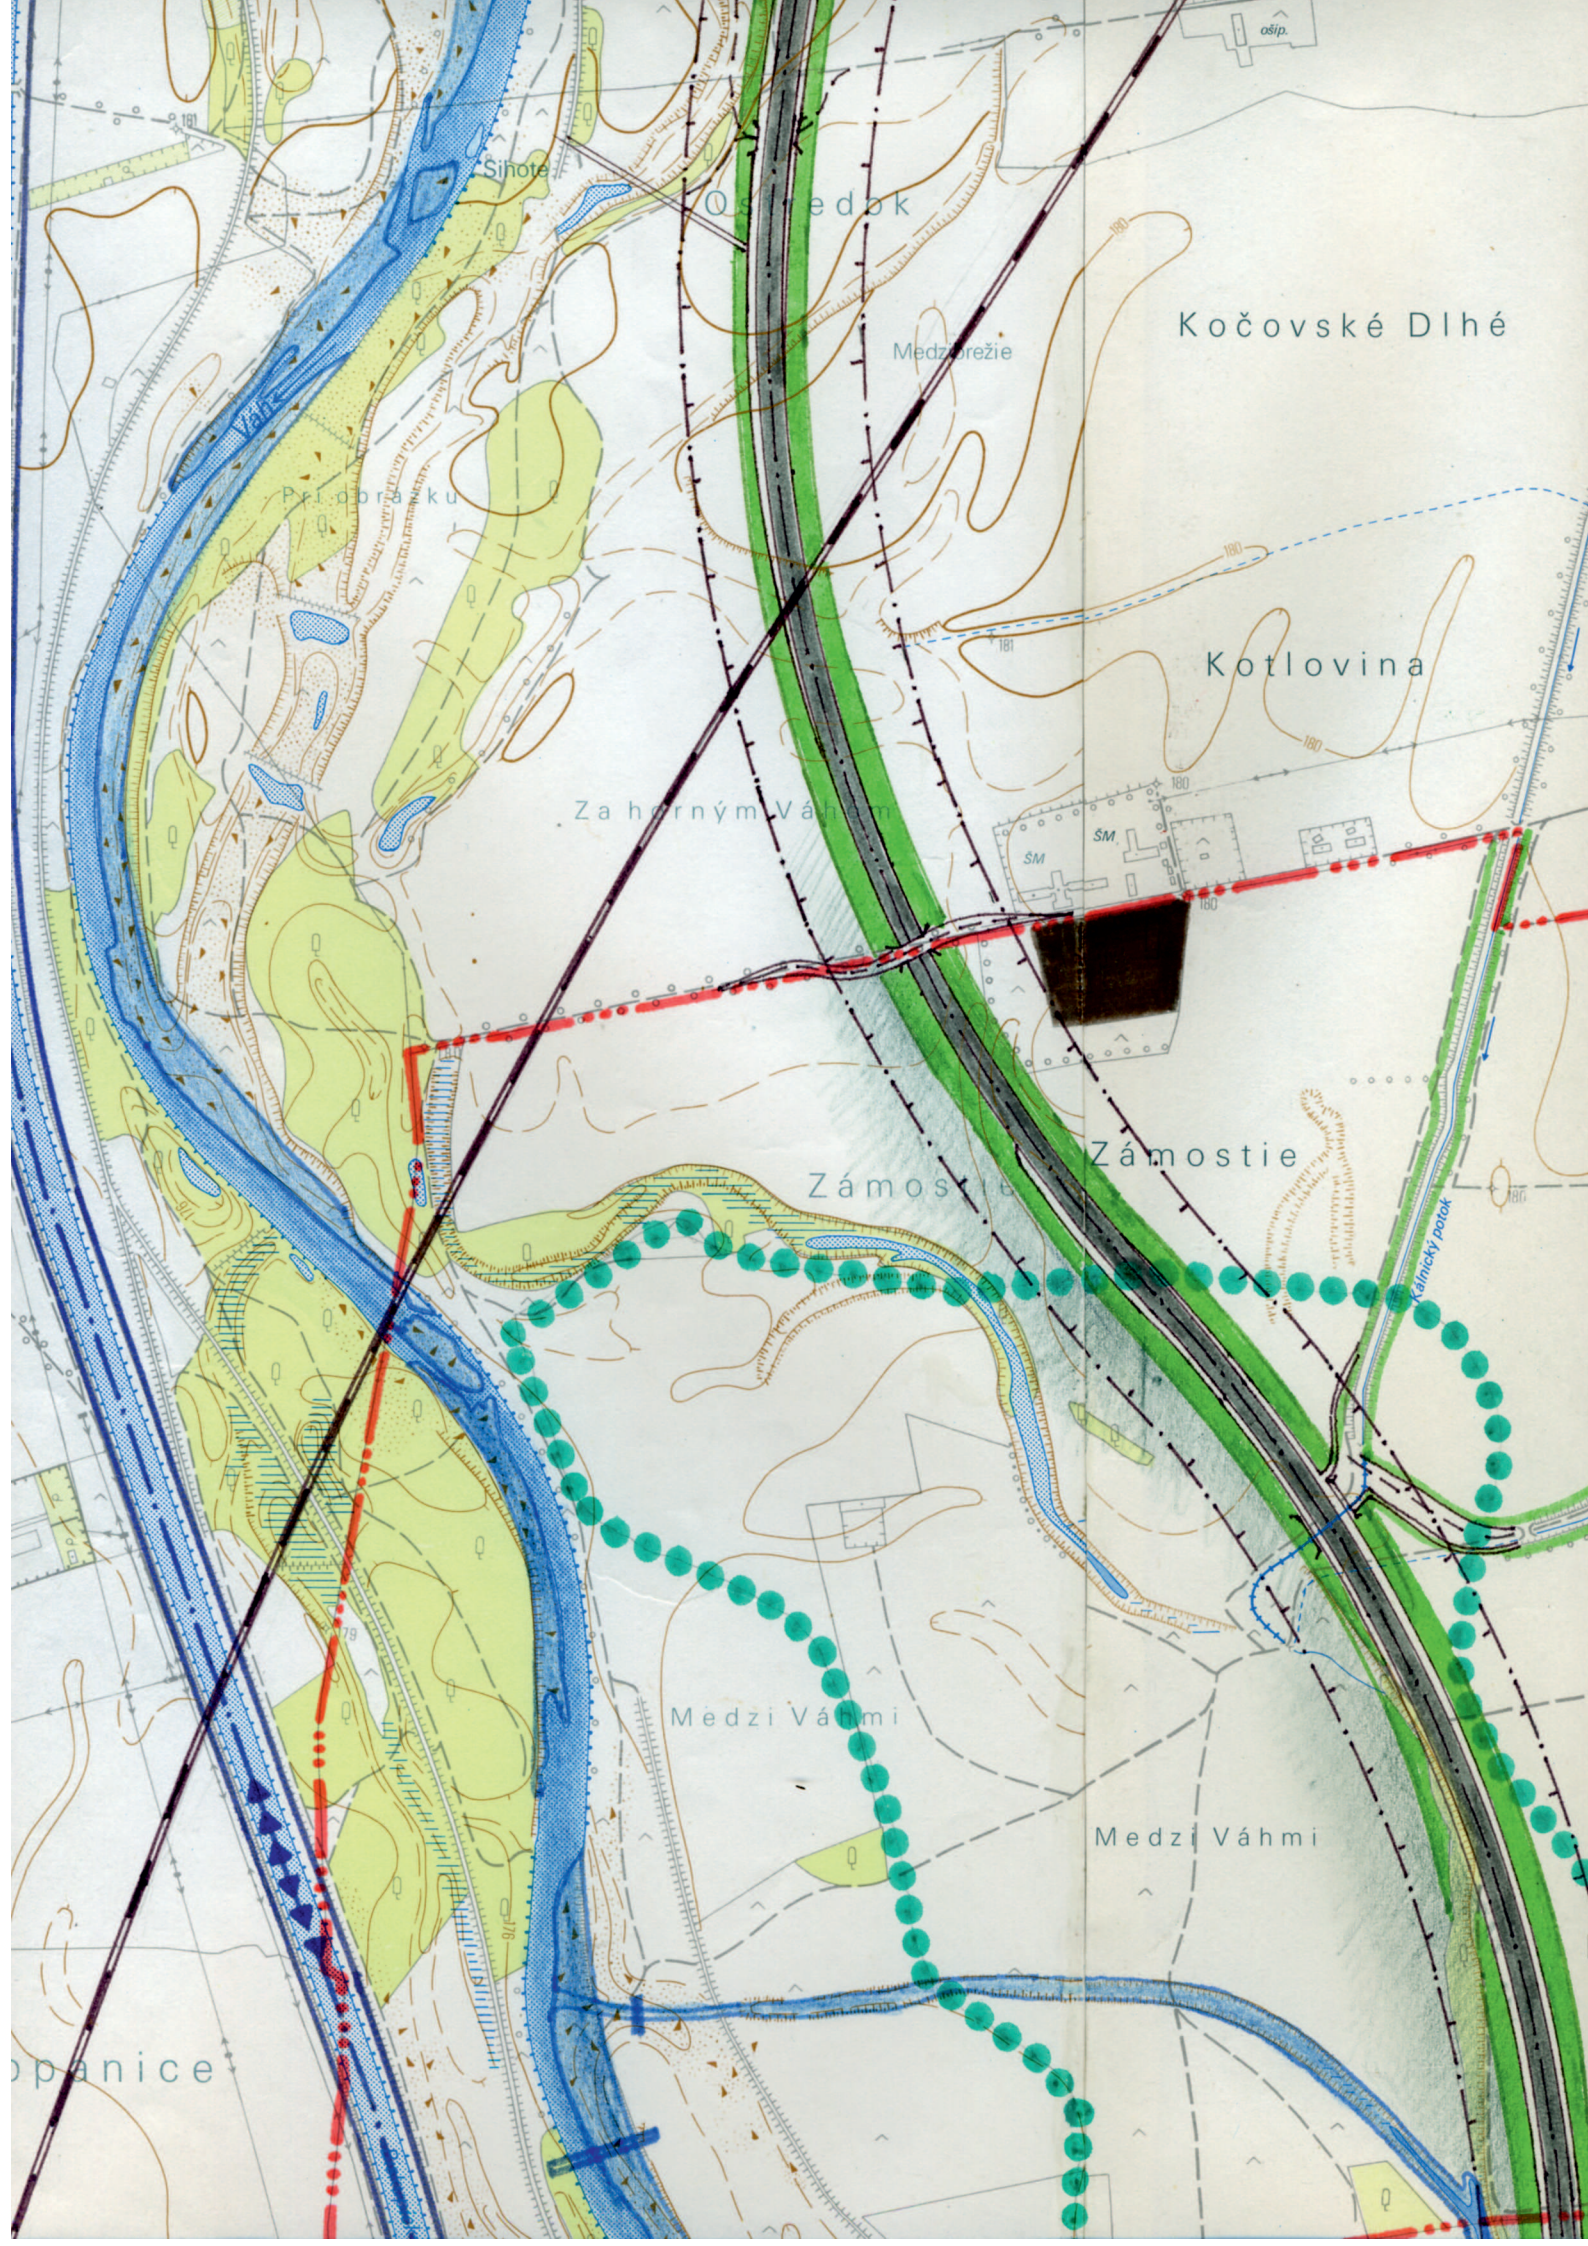